


Axel und Achim Boll Grundstücksverwaltung

2-Zimmerwohnung

63,49 qm

Ebereschenweg 15, EG rechts

22850 Norderstedt

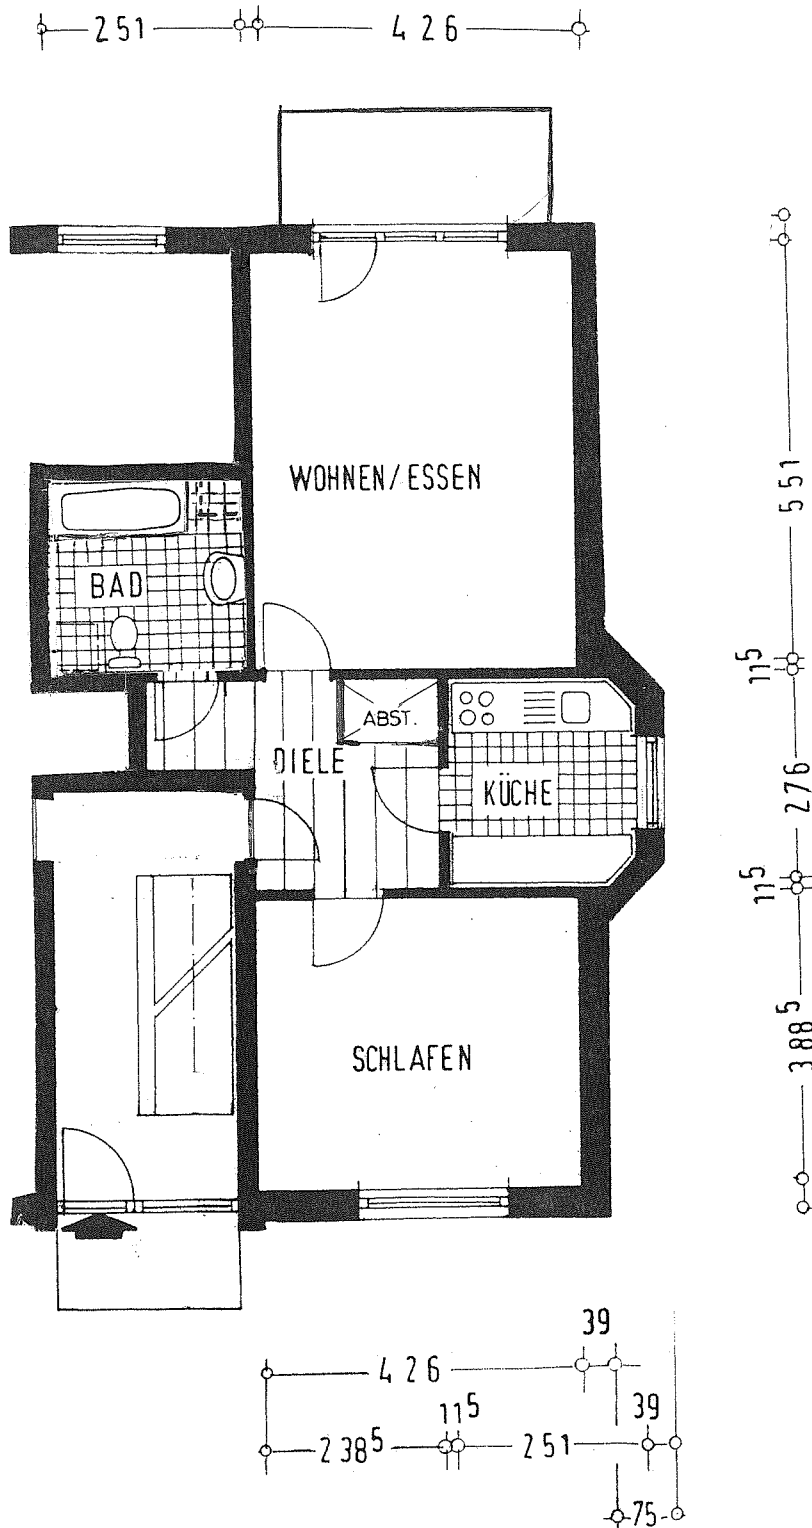

Abweichungen auf Grund der
Bauausführung sind vorbehalten.